



safety area (권장사항)  
 기초컷팅라인  
 트랩 폴린 프레임  
 점평베드(철심내장 섬유벨트)

D:\#개 인 설계 업무\#2014\배수반기\#트랩 폴린\#이미지\#P-97010(circle 1.5x1.5m).png

1 평면도  
SCALE : 1 / 40

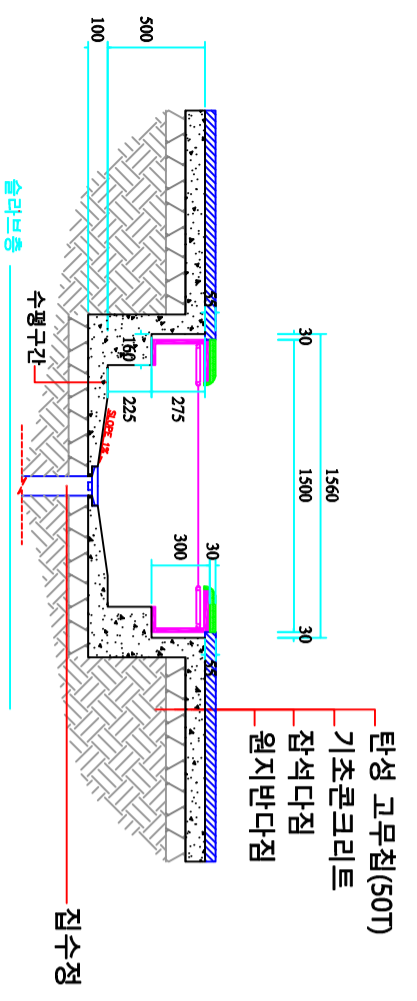

2 정면도  
SCALE : 1 / 40

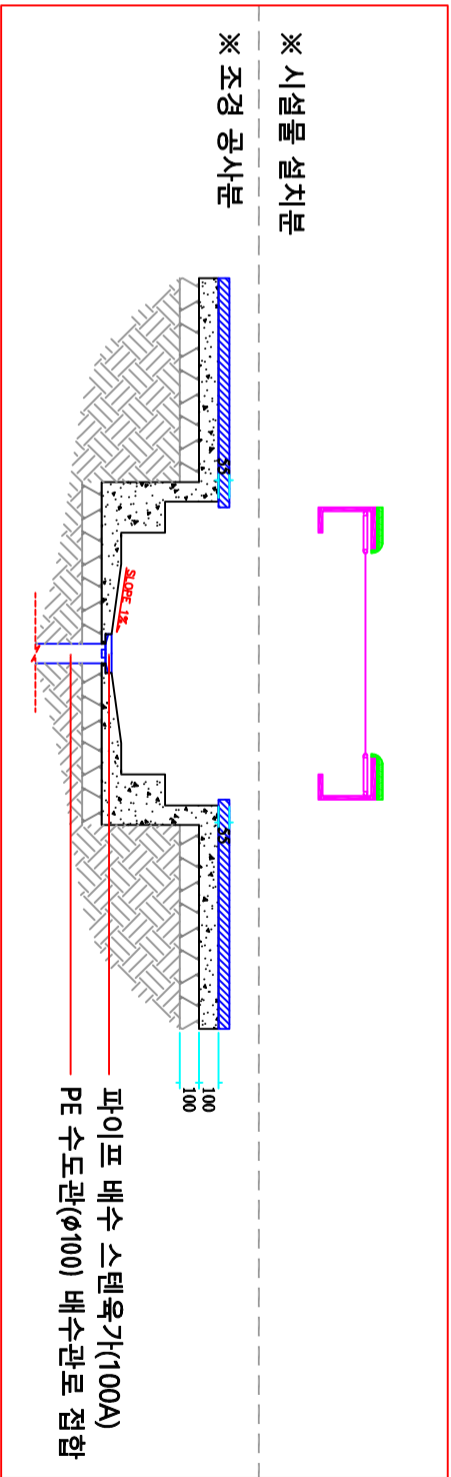

3 측면도  
SCALE : 1 / 40

NOTE

PROJECT TITLE

PL-1515 트랩 폴린 상세도

SHEET TITLE

DATE

SCALE

A3 : 1/40

CHECKED BY

DRAWING BY

SHEET SIZE

DRAWING NO

SHEET NO

GV

(주)지브이

서울시 강동구 양재대로 1397, 양재빌딩 503호  
Tel. 02-6713-9213 Fax. 070-8864-9871