



safety area (권장사항)
 기초컷팅라인
 트랩폴린 프레임
 점핑베드(철심내장 섬유셀트)

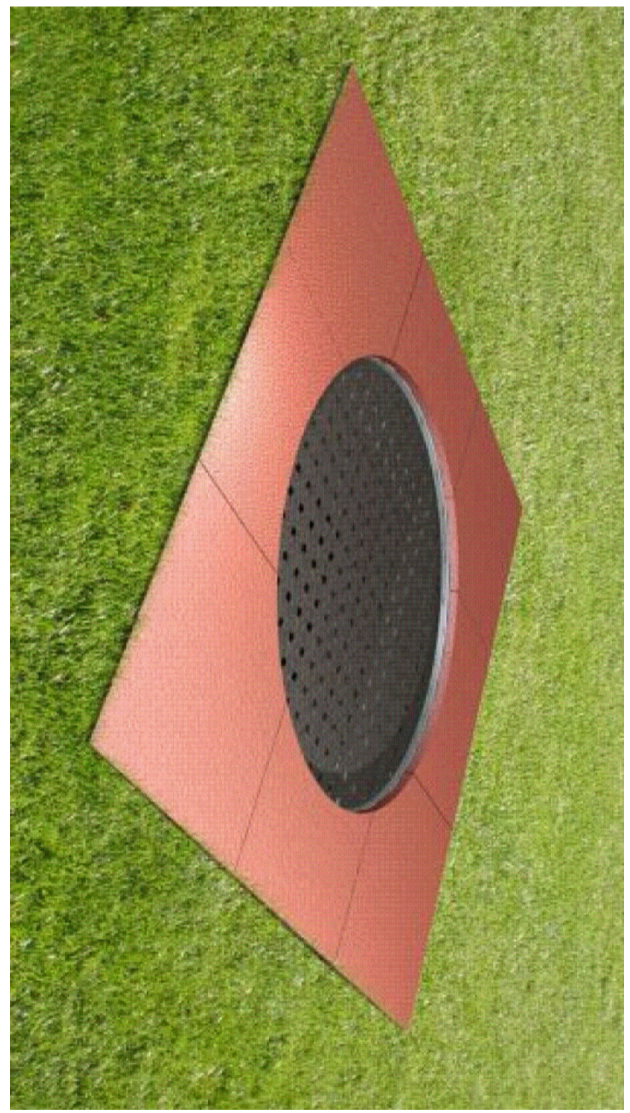


1 평면도
 SCALE : 1 / 40

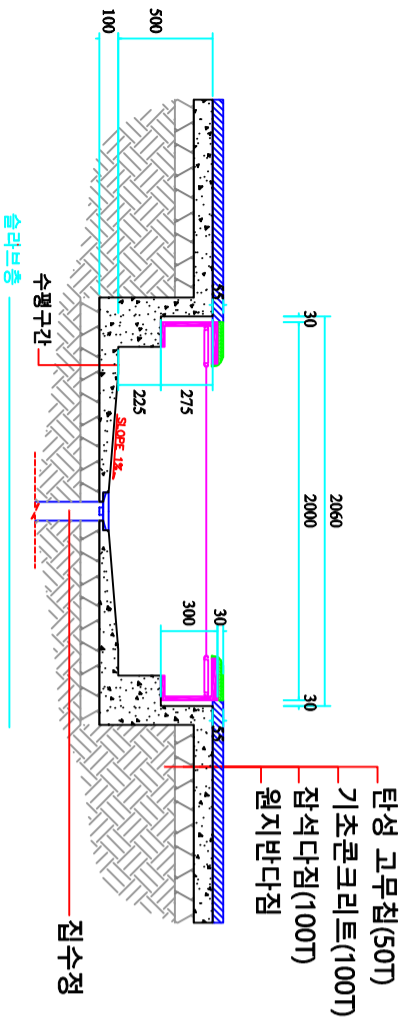


탄성 고무칩(50T)
 기초콘크리트(100T)
 잡석다짐(100T)
 원지반다짐

2 정면도
 SCALE : 1 / 40

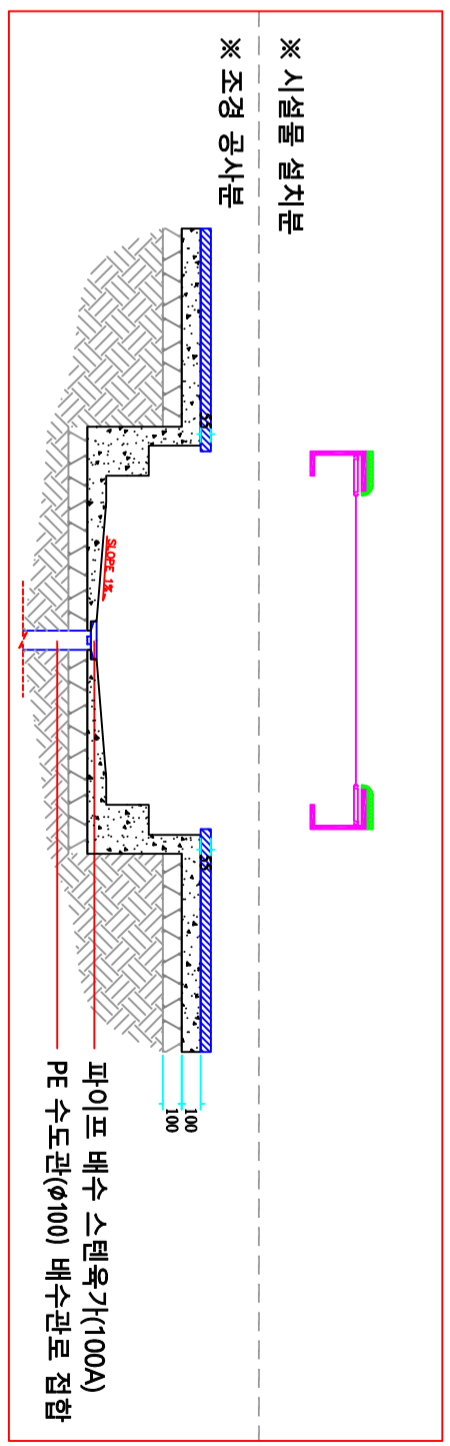

※ 시설물 설치분
 ※ 조경 공사분
 파이프 배수 스텐육기(100A)
 PE 수도관(φ100) 배수관로 접합

3 측면도
 SCALE : 1 / 40

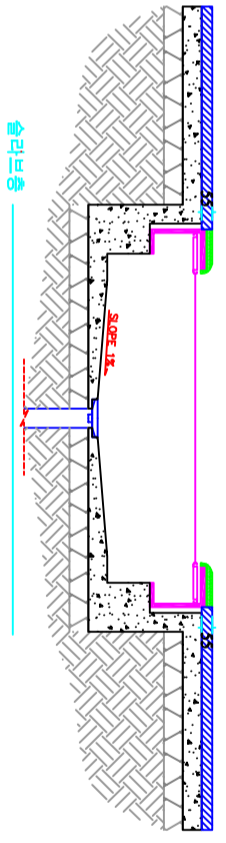

NOTE

PROJECT TITLE

PL-2020 트랩폴린 상세도

SHEET TITLE

DATE

SCALE

A3 : 1/40

CHECKED BY

DRAWING BY

SHEET SIZE

DRAWING NO

SHEET NO