


· safety area (권장사항)
 · 기초컷팅라인
 · 트림폴린 프레임
 · 점평베드(철심내장 섬유벨트)

· WNR-97000 (square 1.5x1.5m) .png

1 평면도
 SCALE : 1 / 40

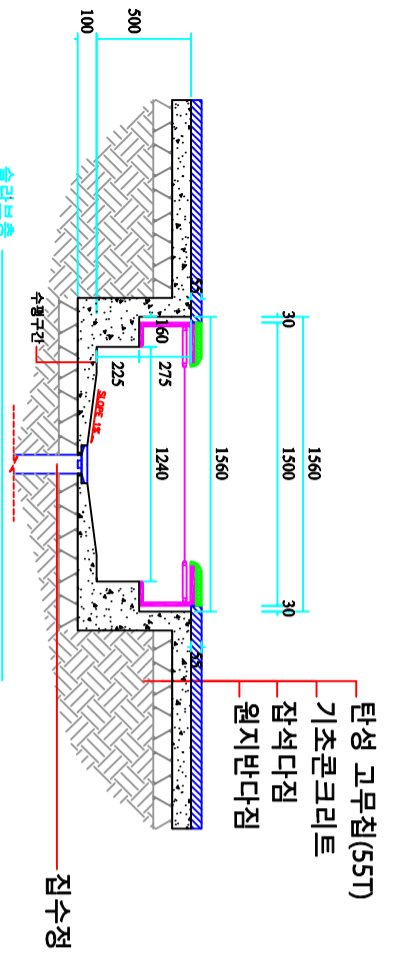


탄성 고무칩(55T)
 기초콘크리트
 집석다짐
 원지반다짐


슬라브층

집수점

※ 시설물 설치분
 ※ 조경 공사분

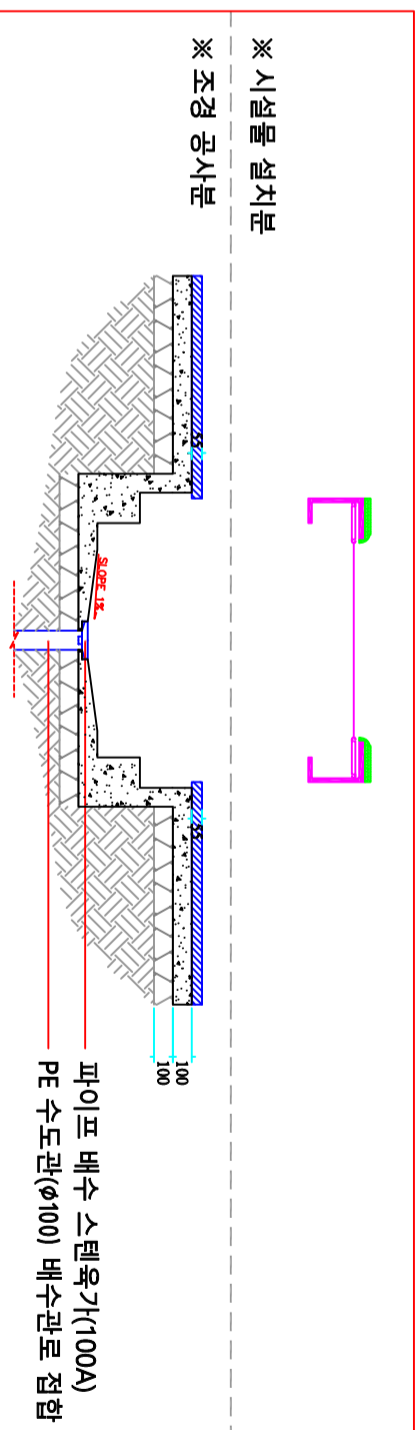

파이프 배수 스텐육기(100A)
 PE 수도관(ø100) 배수관로 접합

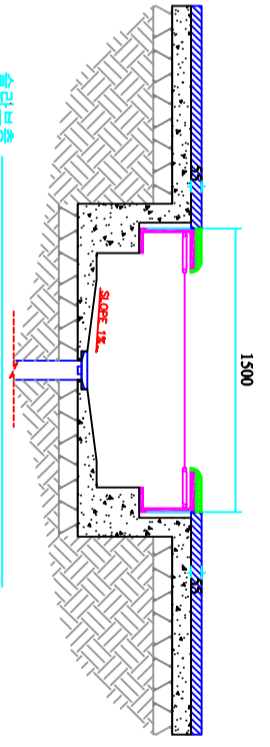

슬라브층

집수점

3 정면도
 SCALE : 1 / 40

4 측면도
 SCALE : 1 / 40

NOTE

PROJECT TITLE

PX-1515 트림폴린 상세도

SHEET TITLE

DATE

SCALE

A3 : 1/40

CHECKED BY

DRAWING BY

SHEET SIZE

DRAWING NO

SHEET NO

GV
 (주)지브이

서울시 강동구 양재대로 1397, 양재빌딩 503호
 Tel. 02-6713-9213
 Fax. 070-8864-9971