



safety area(권장사항)  
 콘크리트 마감라인  
 트림폴린 프레임  
 정평베드(SUS 와이어 내장 섬유벨트)

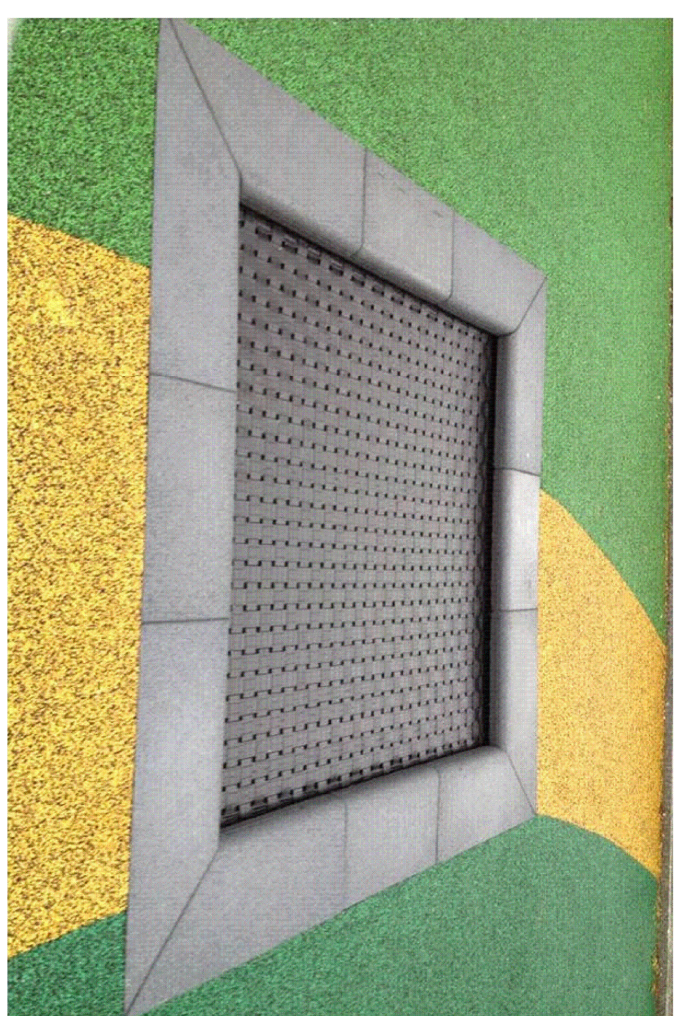


**3 이미지**  
 SCALE : NONE


**1 평면도**  
 SCALE : 1 / 40

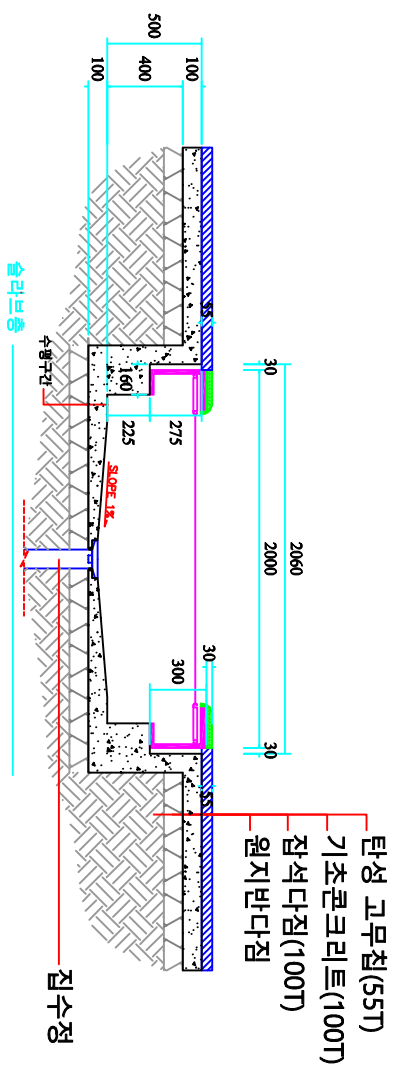

**2 정면도**  
 SCALE : 1 / 40

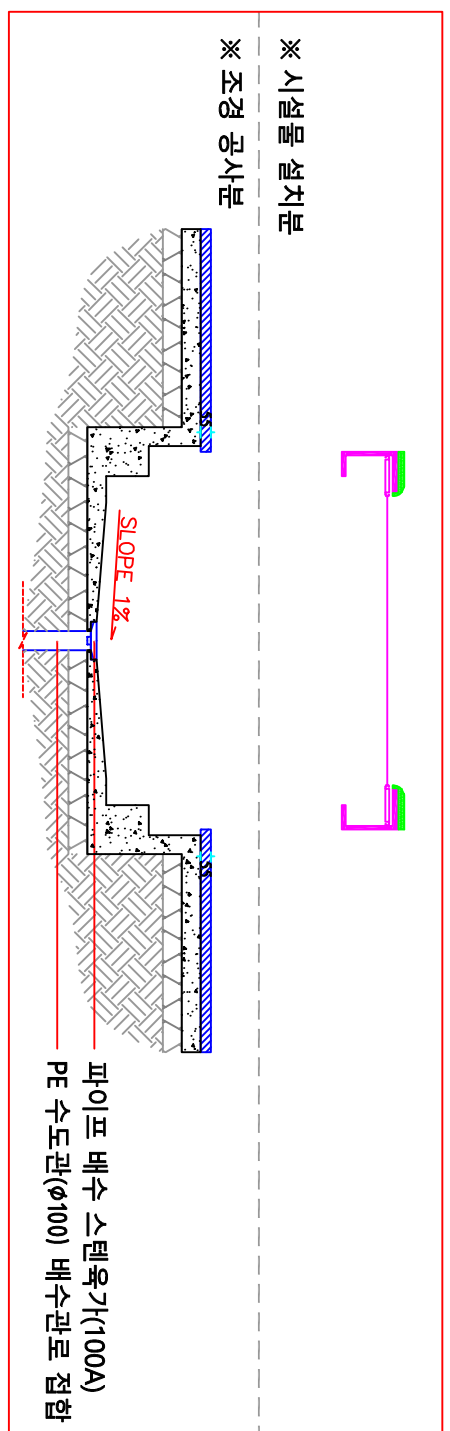

**4 측면도**  
 SCALE : 1 / 40

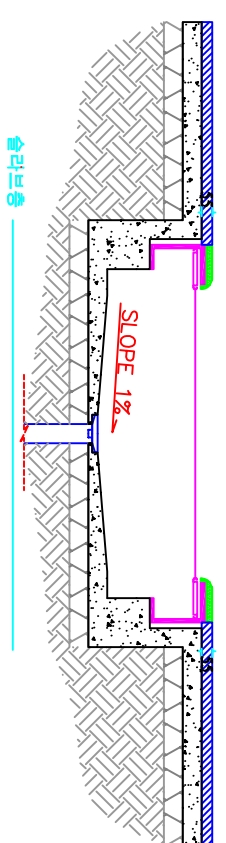

NOTE

PROJECT TITLE

PX-2020 트림폴린 상세도

SHEET TITLE

DATE

SCALE

A3 : 1/40

CHECKED BY

DRAWING BY

SHEET SIZE DRAWING NO

SHEET NO

GV  
(주)지브이

서울시 강동구 양재대로 1397, 양재빌딩 503호  
 Tel. 02-6713-9213  
 Fax. 070-8864-9971